


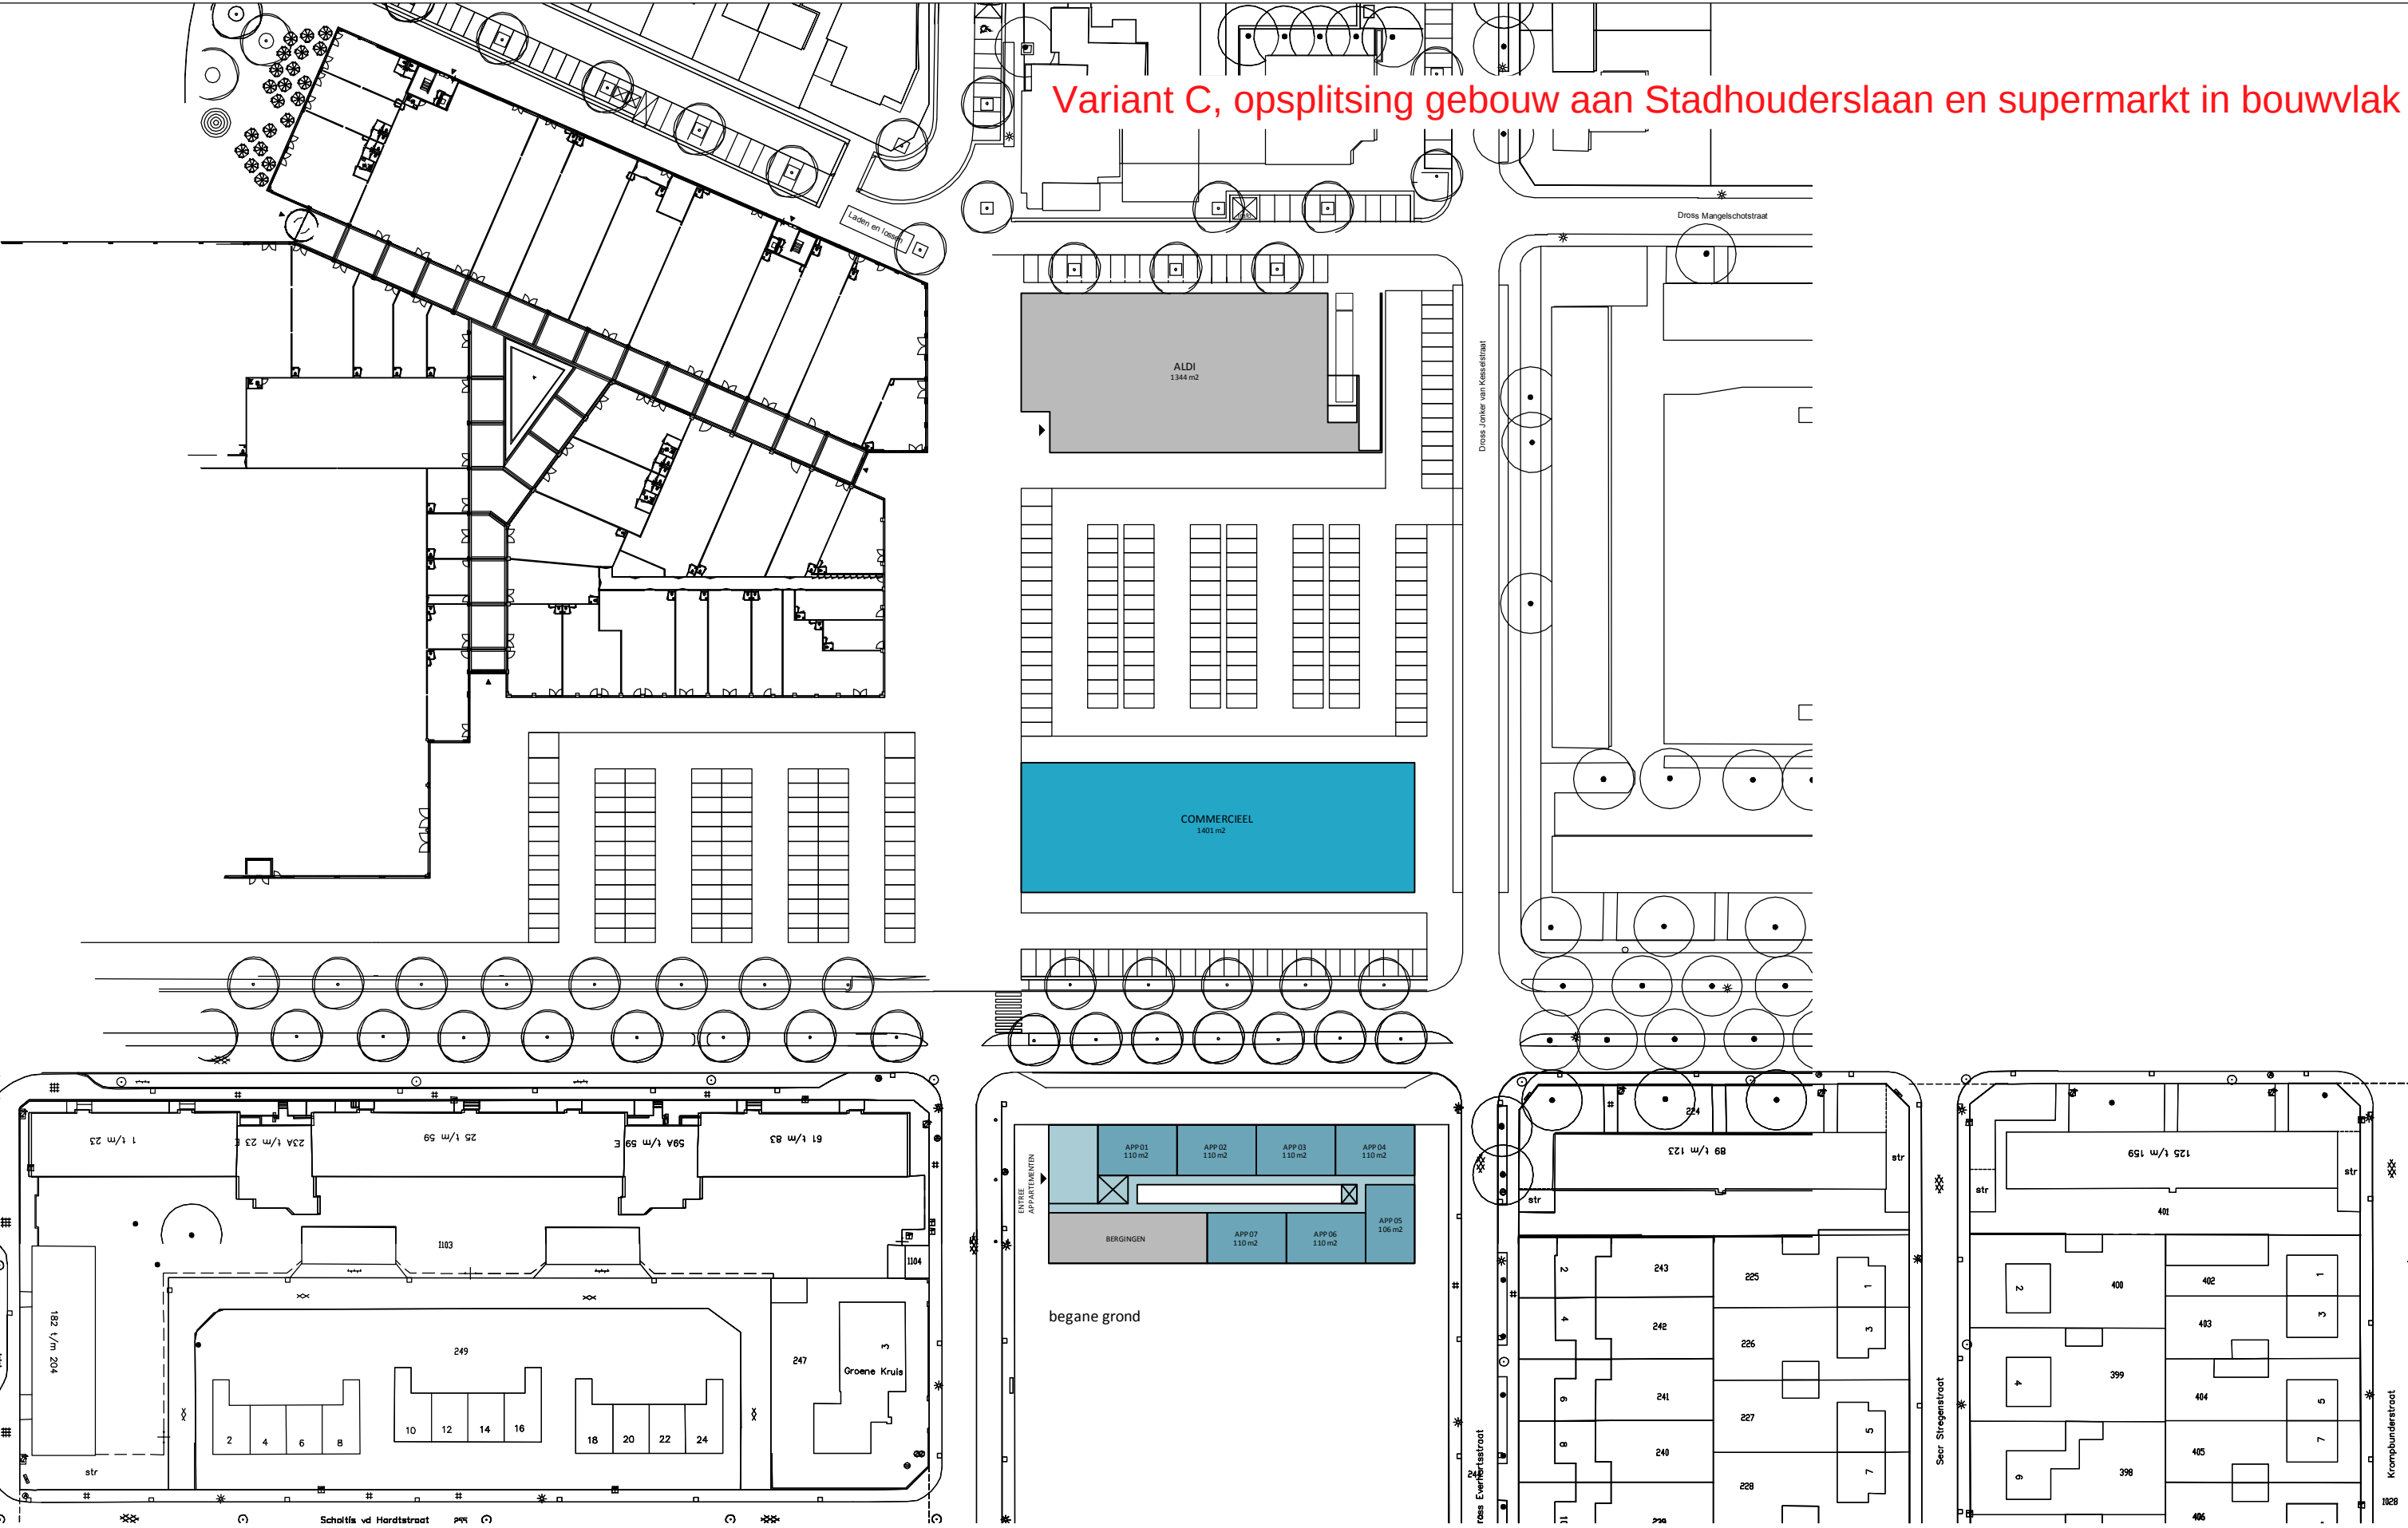

Variant C, opsplitsing gebouw aan Stadhouderslaan en supermarkt in bouwvlak