


**Variante E, woontoren buiten het bestemmingsplanvlak en Aldi binnen bestemmingsplanvlak**

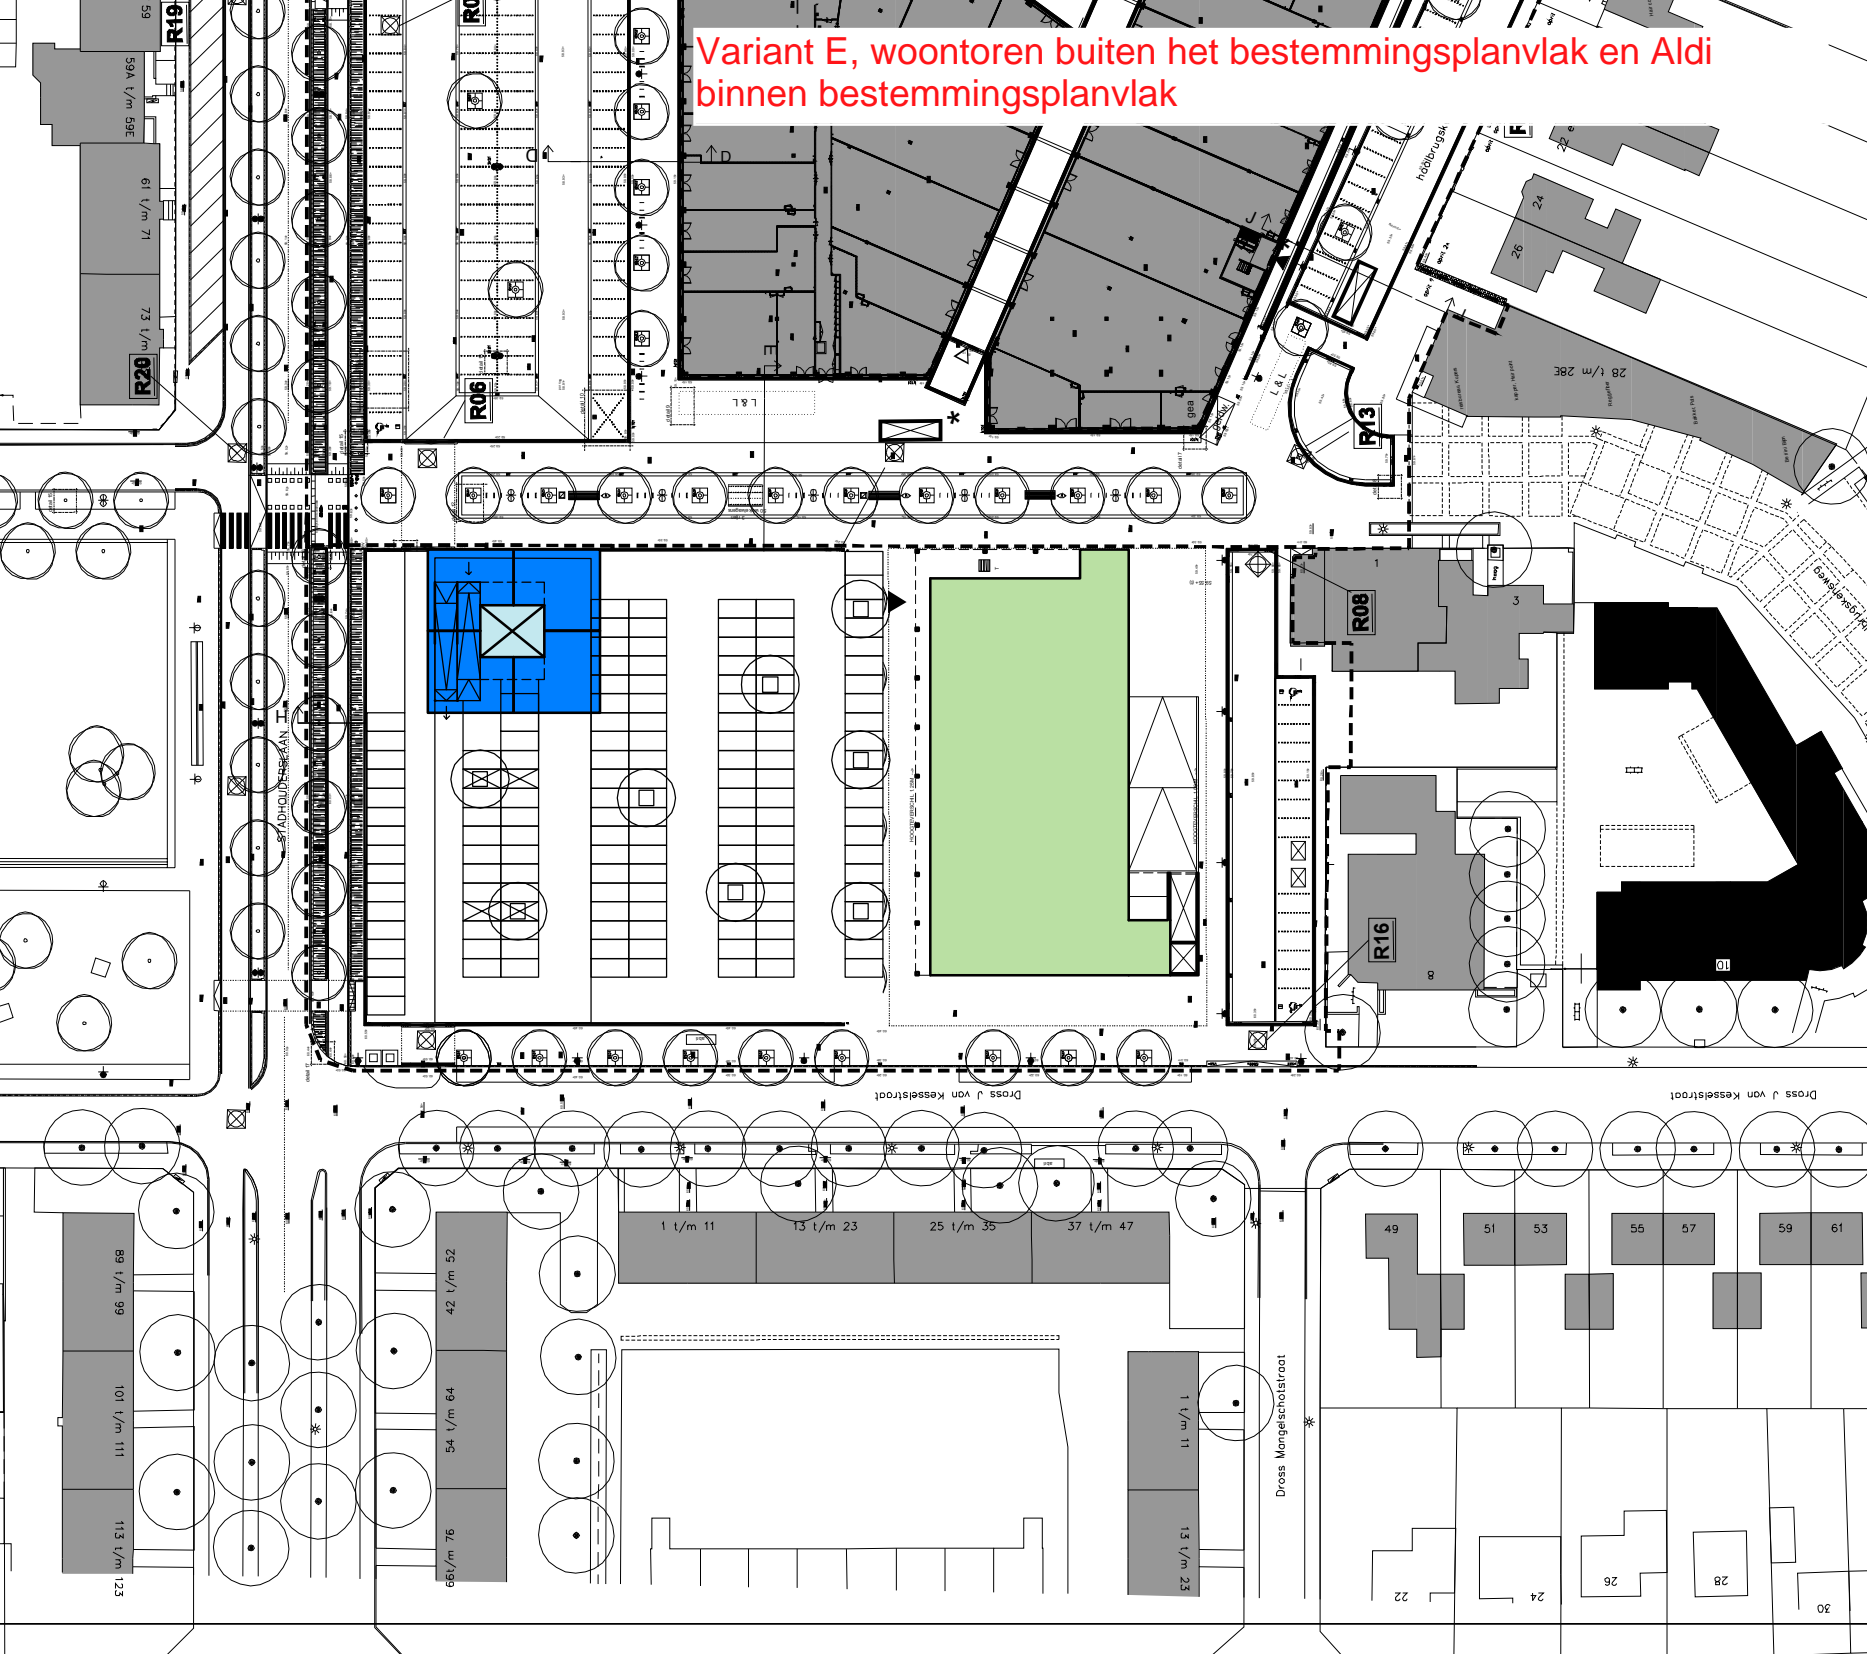

n.r. SO\_001B  
SITUATIE  
MODEL PAVILJOEN  
SCHETSONTWERP

datum 08-12-2015  
wijziging  
schaal 1:1.000  
status DEFINITIEF

Vestiging Oosterhout  
Beneluxweg 125  
4904 SJ Oosterhout  
T: +31 (0)162 48 75 00  
www.croonenburo5.com

Vestiging Maastricht  
Louis Loyensstraat 5  
6221 AK Maastricht  
T: +31 (0)43 325 32 23  
info@croonenburo5.com