

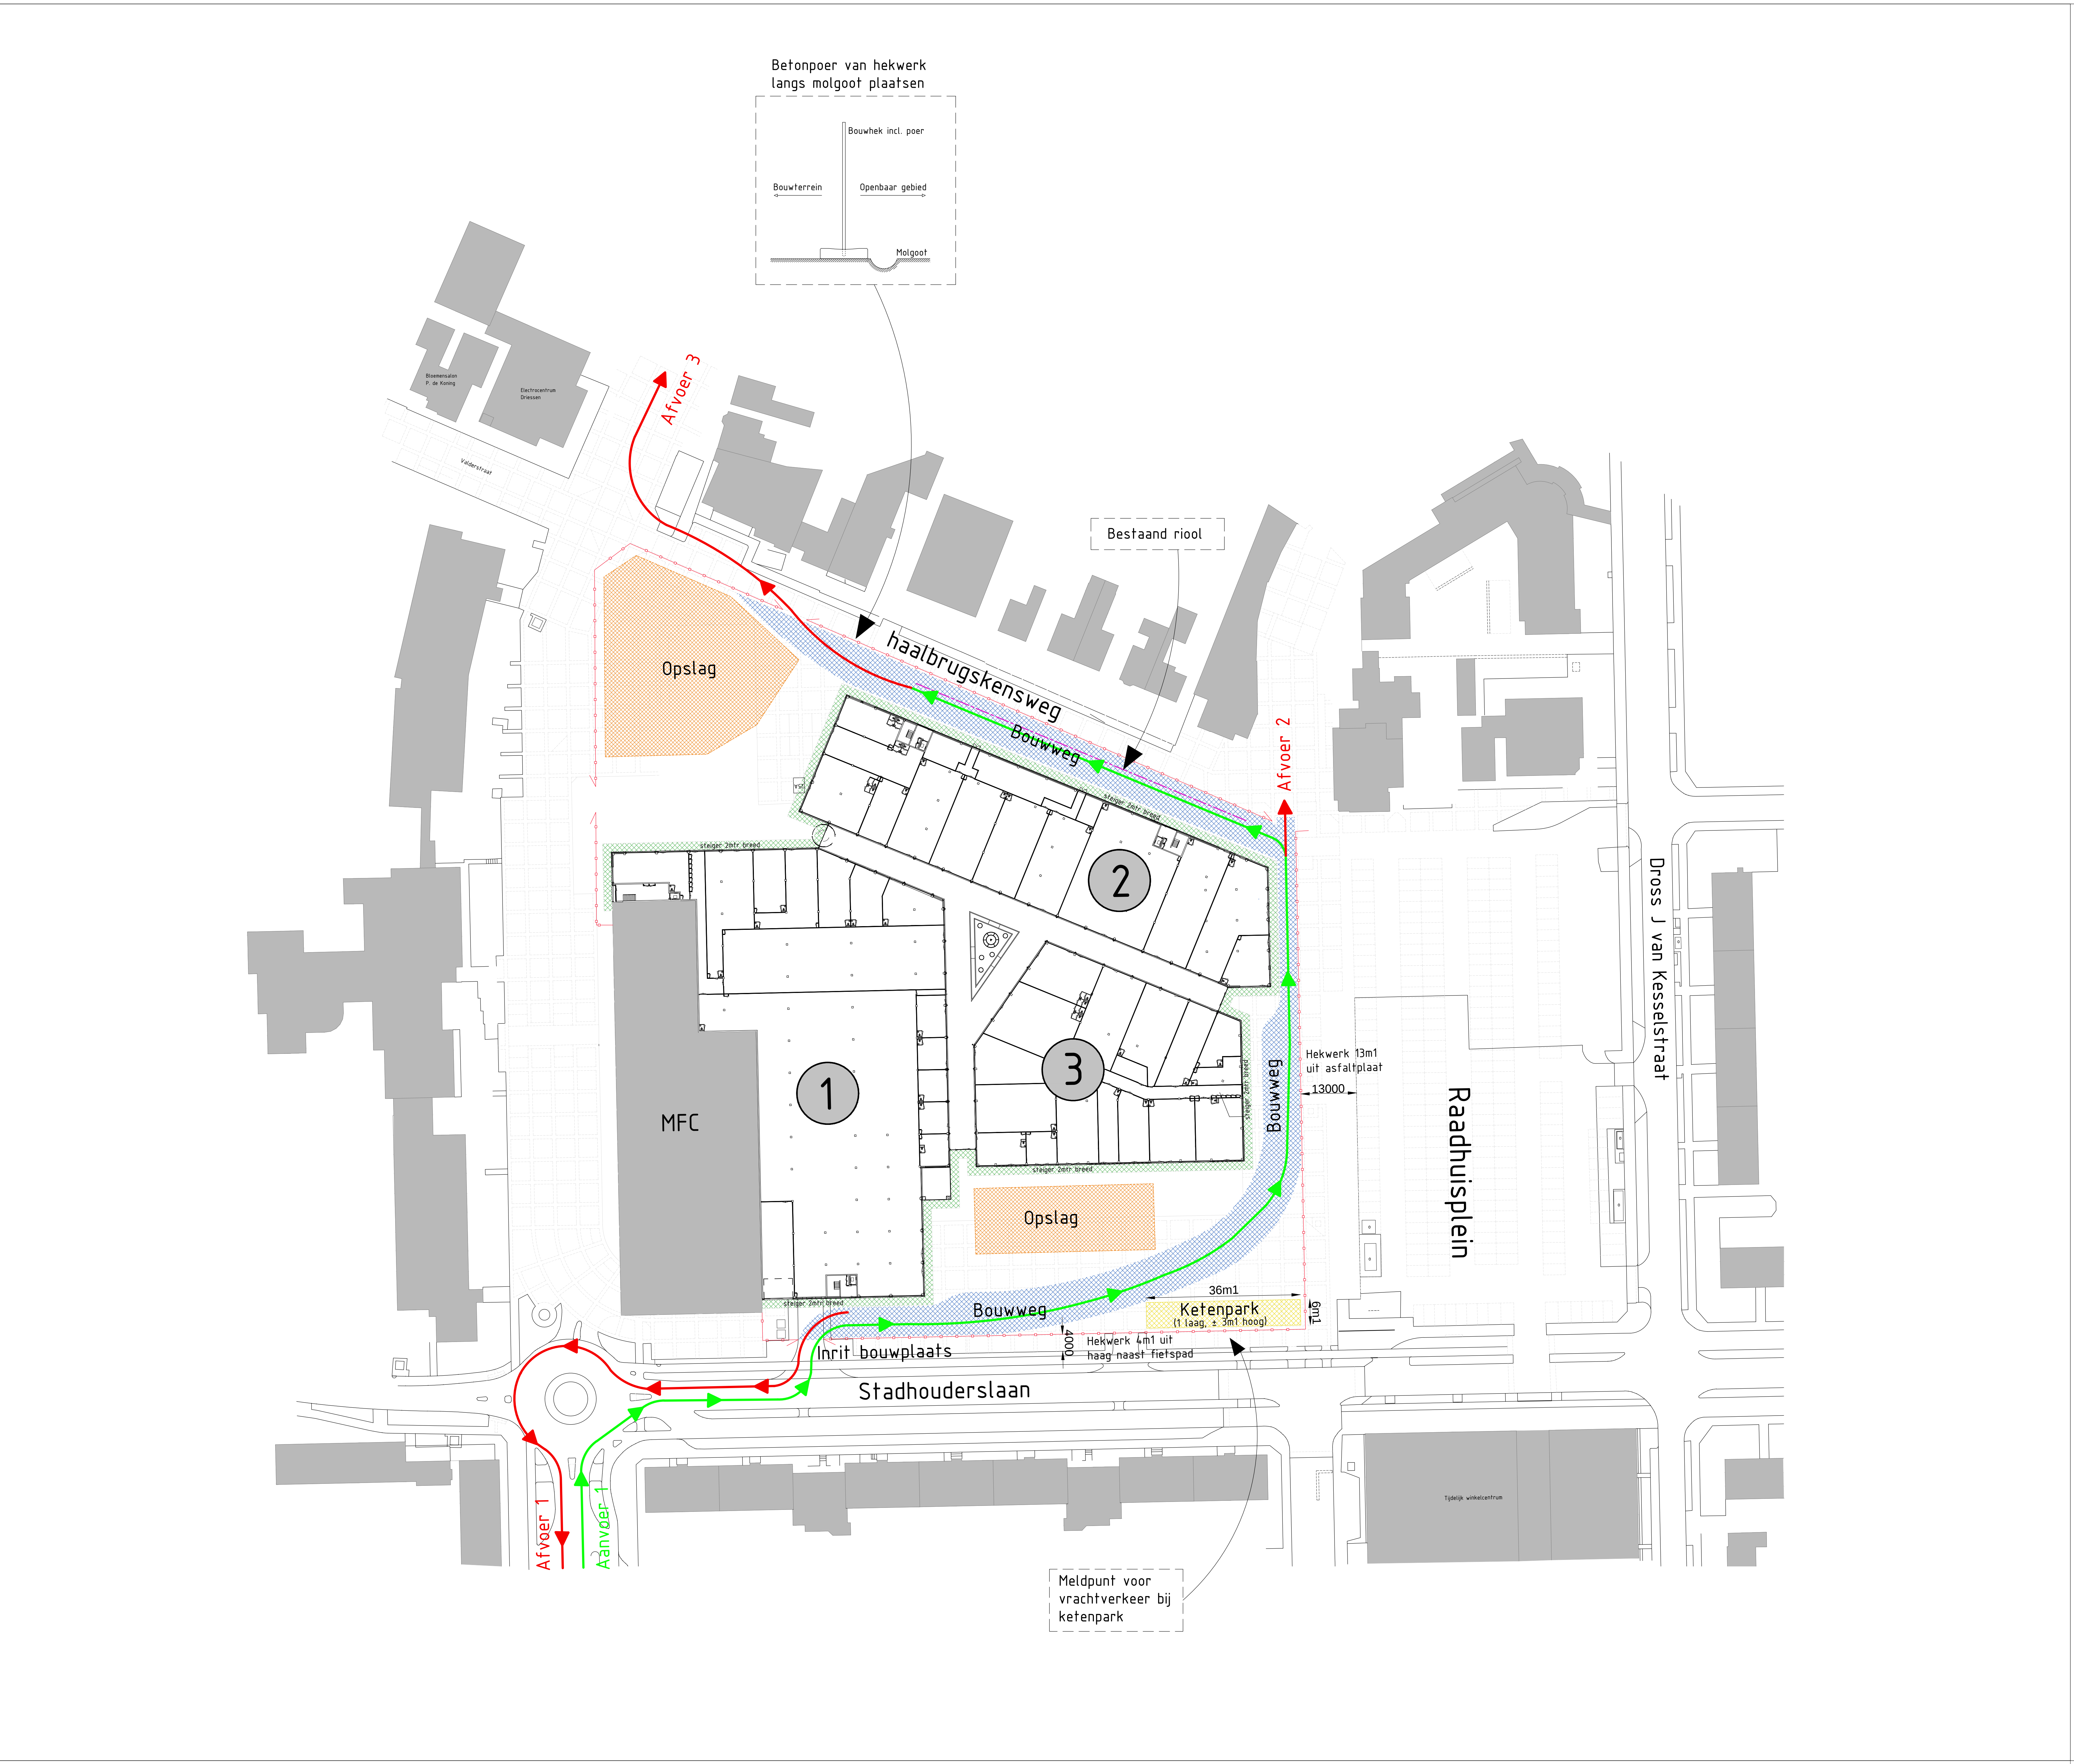


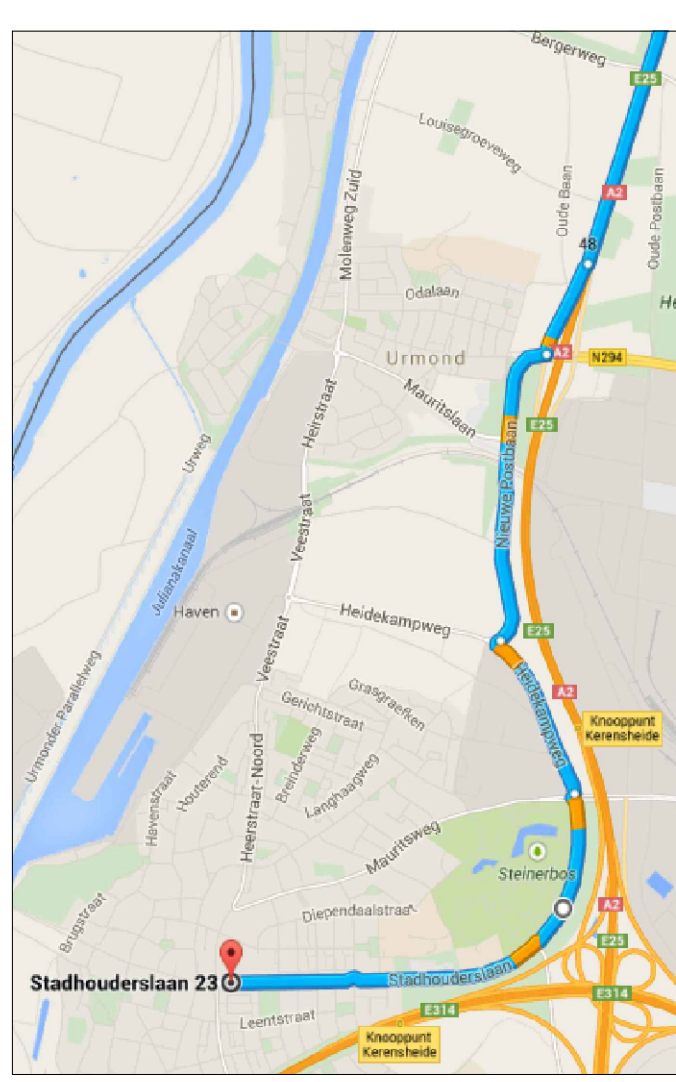

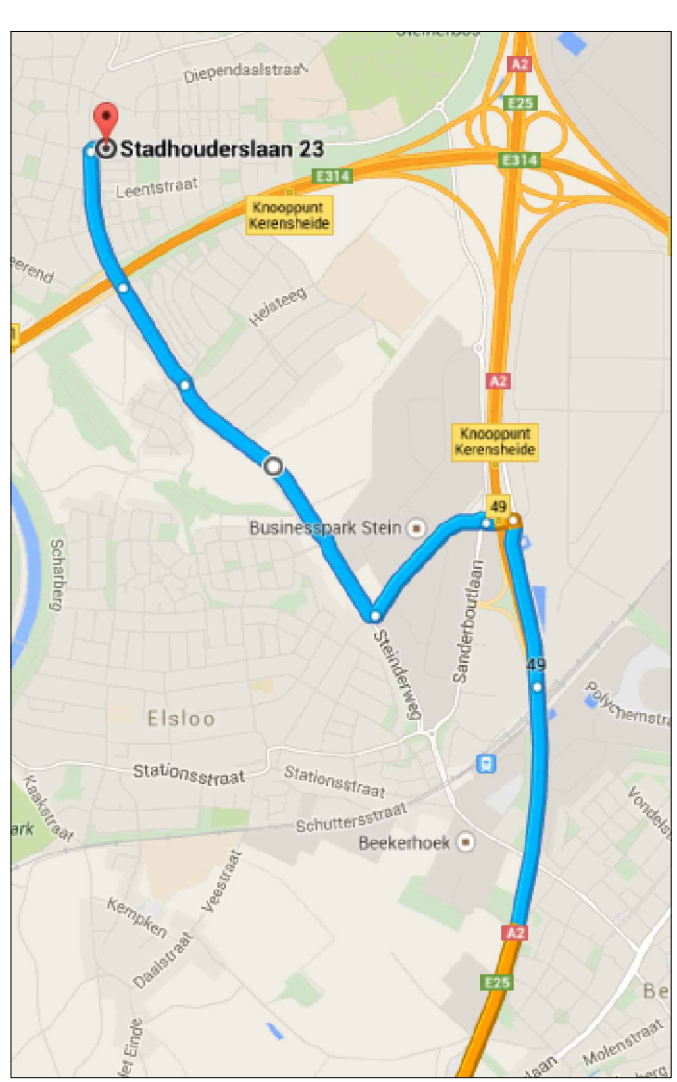

Bereikbaarheid 1 (vanuit zuidelijke richting)


1. Vertrek in Noordelijke richting op de A2.
2. Neem afslag 49, richting Stein.
3. Sla linksaf naar de koolwaterstofstraat (borden naar Elstloo/Stein/Maastricht).
4. Neem op de rotonde de 2e afslag naar Business Park Stein.
5. Neem op de rotonde de 1e afslag naar Steenderweg.
6. Weg vervolgen tot aan de rotonde.
7. Neem op de rotonde de 1e afslag.
8. Na ±100m zief u de inrit van de bouwplaats aan de linkerzijde.

Bereikbaarheid 2 (vanuit Noordelijke richting)

1. Vertrek in Zuidelijke richting op de A2.
2. Neem afslag 48-Urmond en sla rechtsaf richting Stein/Gelken.
3. Ga bij de stoplichten recht door.
4. Neem de 2e afslag op de rotonde naar de Heidekampweg.
5. Neem de 2e afslag op de rotonde naar de Stadhouderslaan.
6. Neem de 2e afslag op de rotonde en weg vervolgen op de Stadhouderslaan.
7. Na ±400m zief u de inrit van de bouwplaats aan de rechterzijde.

Auto's medewerkers onderaannemers parkeren op P-plaats naast parkeerplaats gemeentehuis

Hoek Diefenstraet / Stadhouderslaan

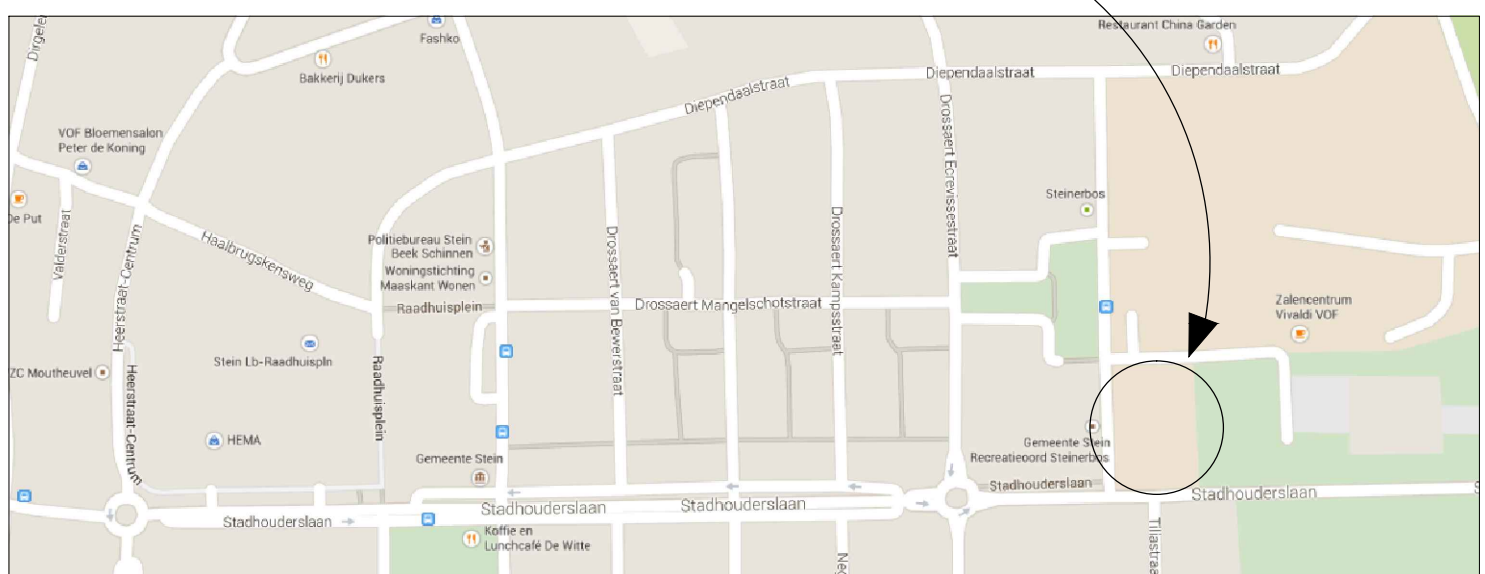

Afspraak met KIBO:

Alle nutsvoorzieningen te verplaatsen / verwijderen (lantaarnpalen, glasbakken, bestrating (behoudens bouwweg), bloembakken, afvalbakken etc.). Bouwterrein dient schoon te zijn en voorzien van schone grond.

RENVOOI:

	Bestaande bebouwing
	Ketenpark
	Bouwweg
	Opslag
	Bouwhiek
	Aanvoer bouwverkeer
	Afvoer bouwverkeer
	Bestaand riool

12	21-01-2015	MG	Aanpassingen n.a.v. opmerkingen gemeente
11	20-01-2015	MG	Aanpassingen n.a.v. opmerkingen gemeente
10	16-01-2015	MG	Aanpassing tbv bouw winkelcentrum
09	13-11-2014	TJ	Aanpassing tbv bouw winkelcentrum
08	07-11-2014	TJ	Aanpassing tbv bouw winkelcentrum
07	28-05-2014	BR	Aanpassing tbv plan 2.0
06	09-07-2013	BR	Laden/lossen/hijzen/opslag toegevoegd.
05	02-07-2013	BR	Diverse wijzigingen doorgevoerd
04	14-06-2013	CK	Maatvoering toegevoegd
03	08-03-2013	CK	2e aan/afvoer toegevoegd + ketenpark op oude locatie
02	07-02-2013	CK	Wijziging routing + verplaatsing ketenpark
01	12-11-2012	AAB	Route bouwverkeer en indeling afrastering gewijzigd na overleg gem stein
Wijz.	Datum	Get.	Omschrijving
Project		: Nieuwbouw MFC Stein met appartementen	
Opdrachtgever		: Gemeente Stein	
Onderdeel		: Terreinplan	
Fase		: n.v.t.	
		Formaat : A0	
		Schaal : 1:500	
		Datum : 28-06-2013	
		Getekend : Bram Ruiters	
		Wvb : Bram Ruiters	
		Status : Ter info	
		Werknummer: C1181	
		Bladnummer: LS-01	

© 2013 Aannemersbedrijf Louis Scheepers Roermond

Noordhoven 2, 6042 NW Roermond
Postbus 3300, 6040 KH Roermond
Telefoon: 0475-345600 Fax: 0475-345601
bedrijfsbureau@louis-scheepers.nl

1:500

© 2013 Aannemersbedrijf Louis Scheepers Roermond